


RONDA INTERIOR VA-20


PLANTA BAJA

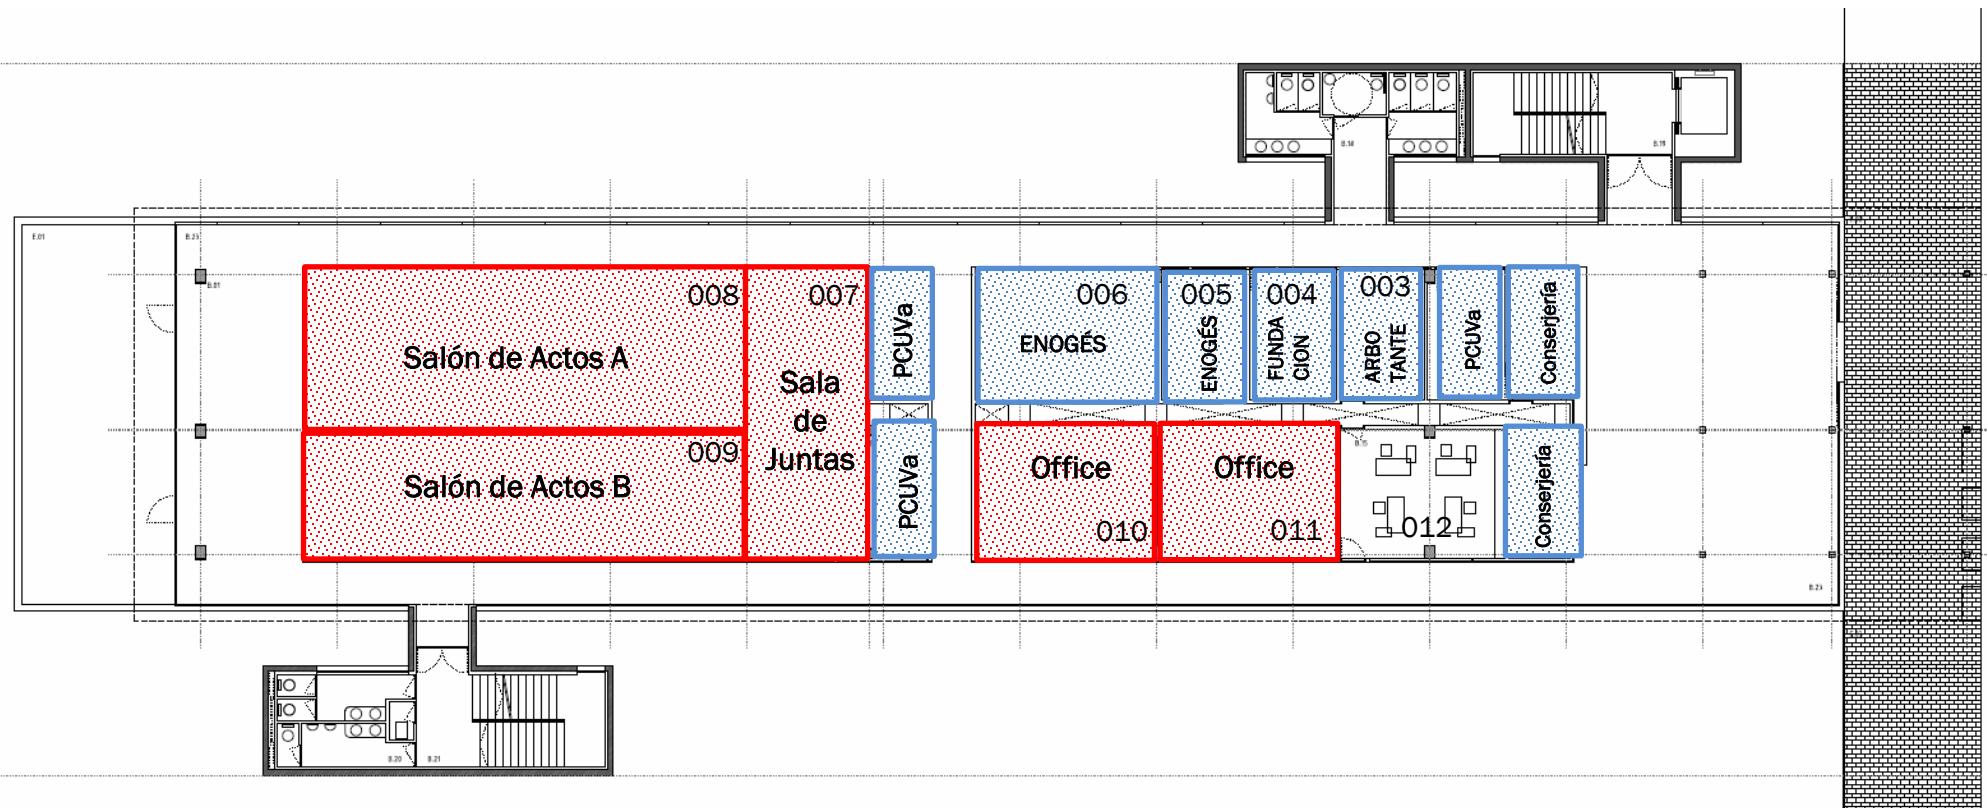

AULARIO FACULTAD DE CIENCIAS

PRIMERA PLANTA

RONDA INTERIOR VA-20

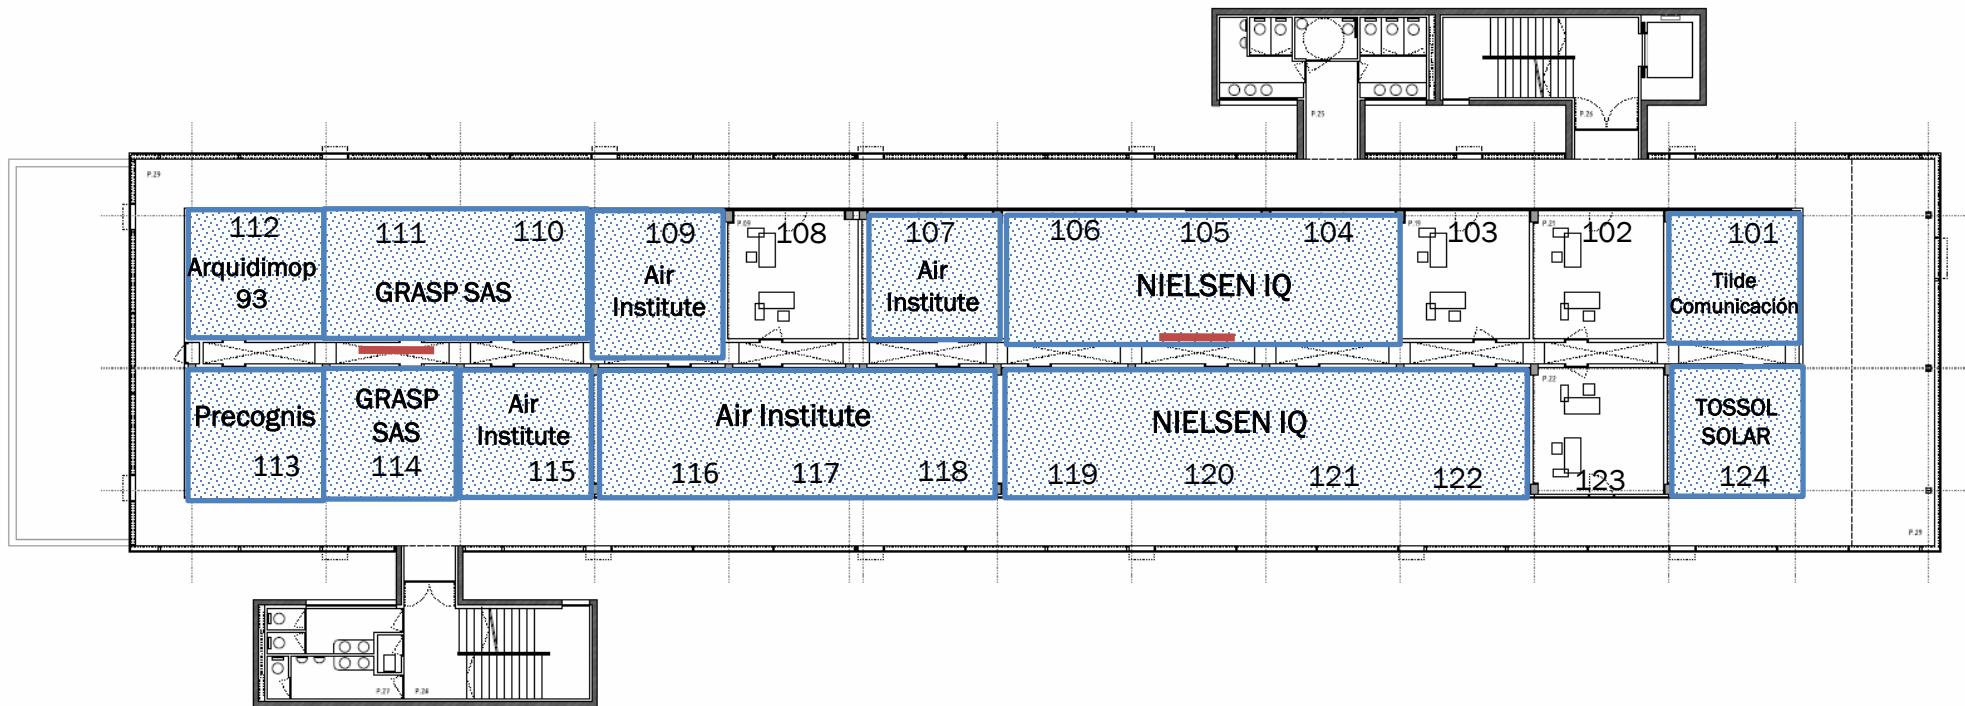

AULARIO FACULTAD DE CIENCIAS

SEGUNDA PLANTA



AULARIO FACULTAD DE CIENCIAS

TERCERA PLANTA

RONDA INTERIOR VA-20



AULARIO FACULTAD DE CIENCIAS