


PLANTA BAJA


RONDA INTERIOR VA-20

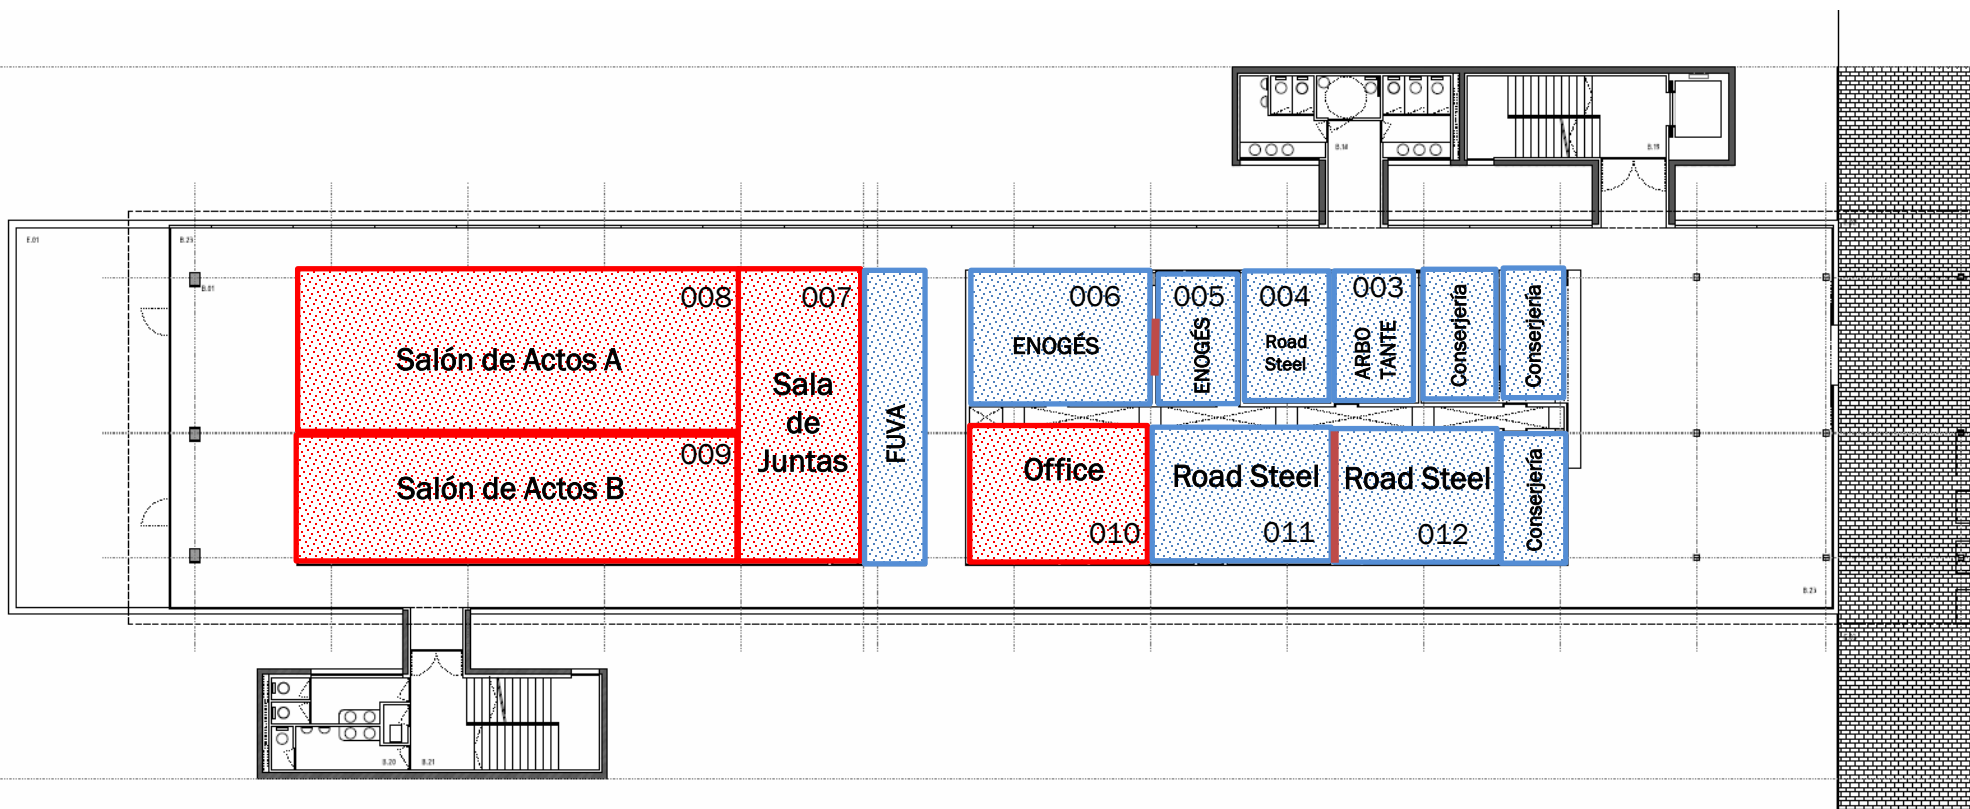

AULARIO FACULTAD DE CIENCIAS

RONDA INTERIOR VA-20


PRIMERA
PLANTA

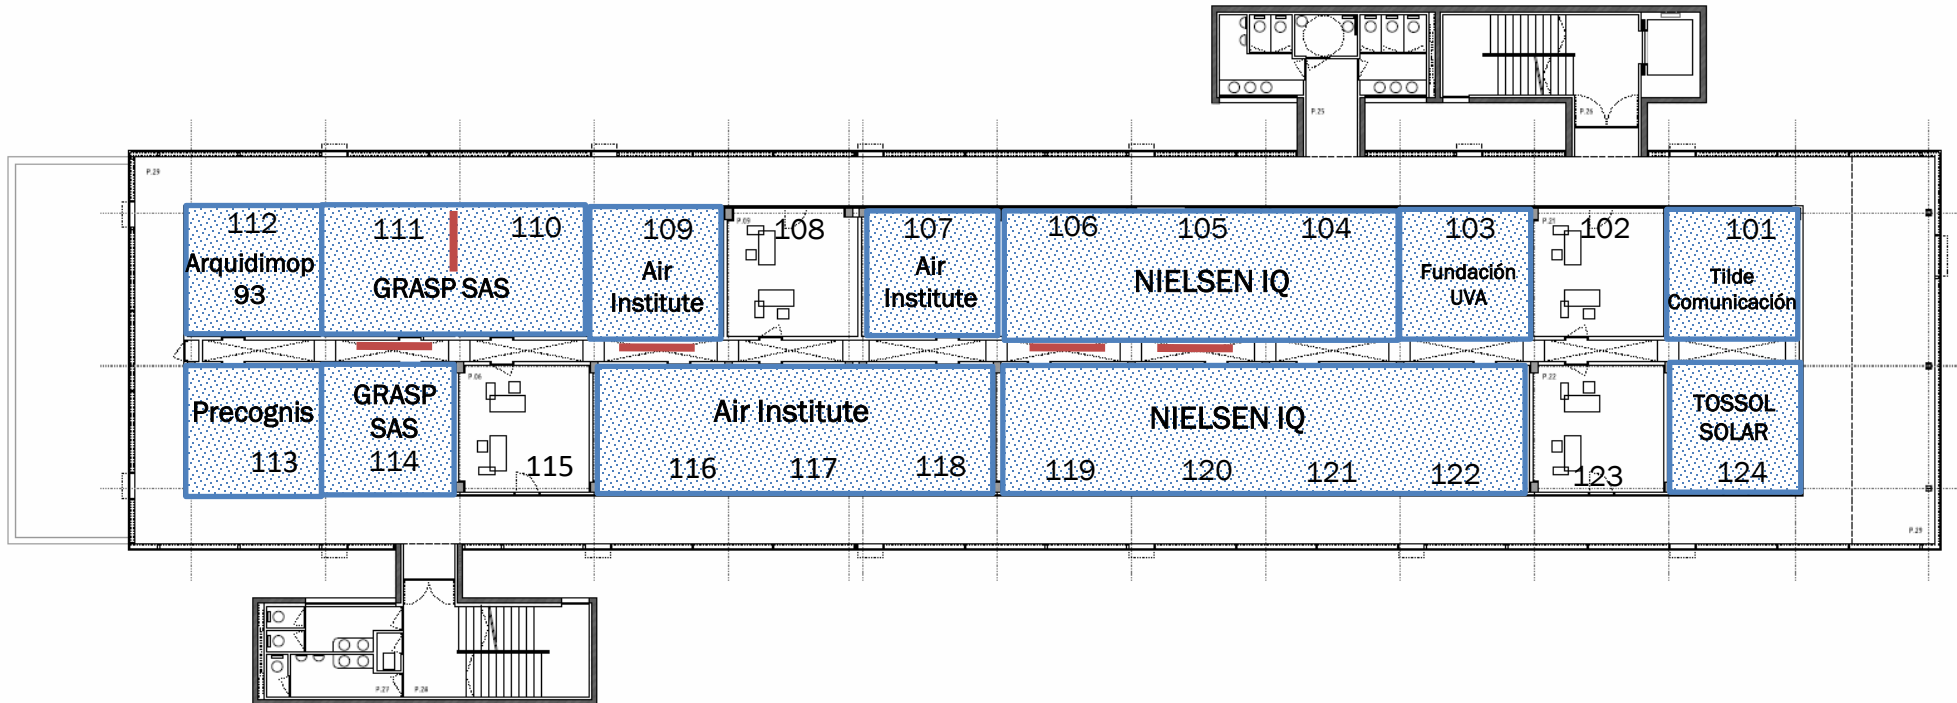

AULARIO FACULTAD DE CIENCIAS

SEGUNDA PLANTA

RONDA INTERIOR VA-20

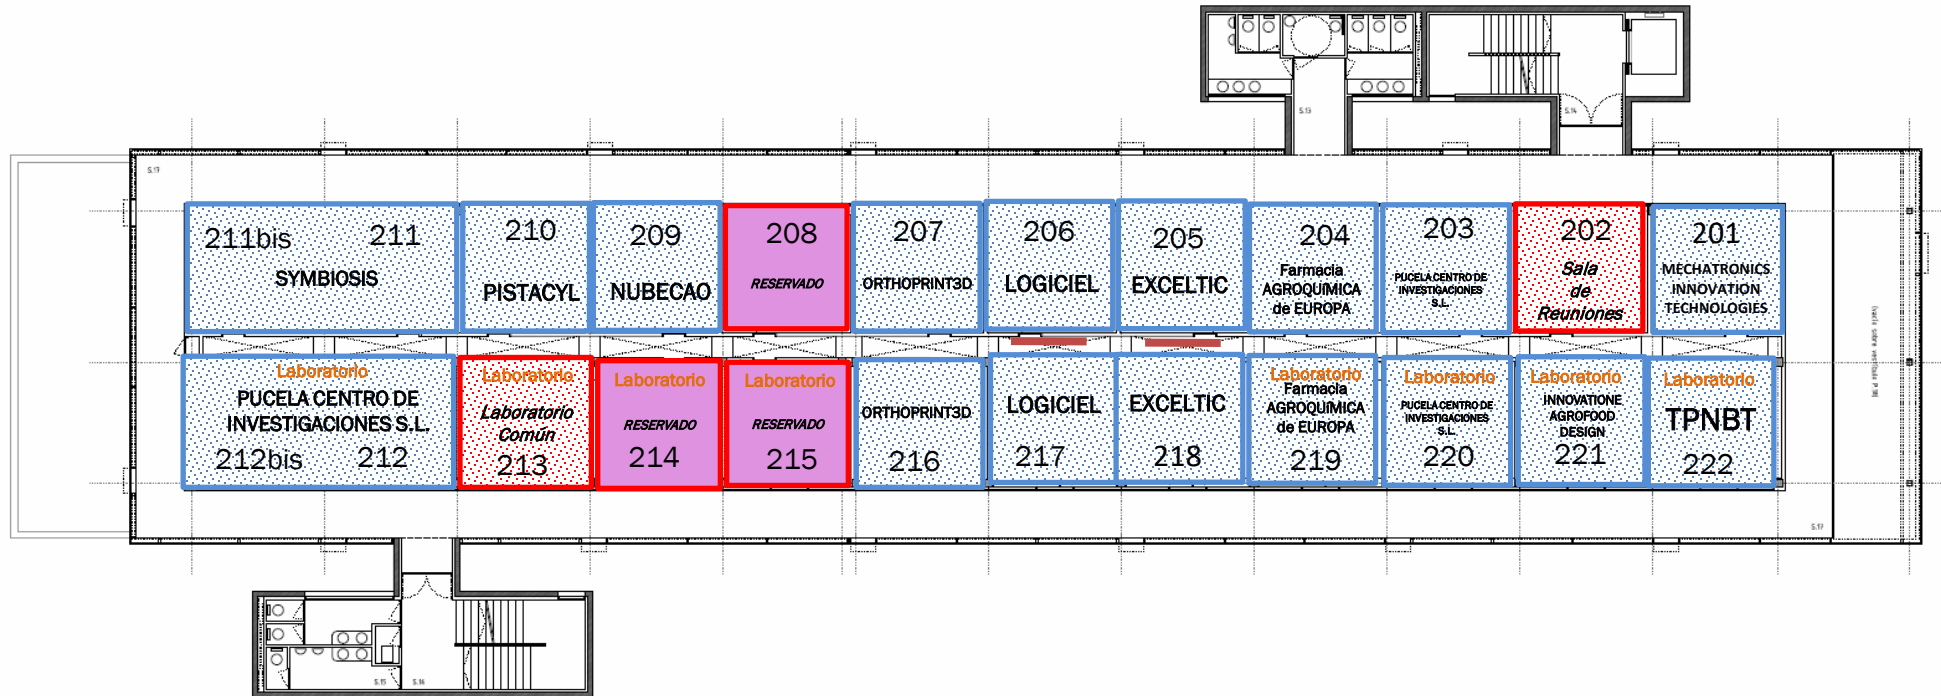

AULARIO FACULTAD DE CIENCIAS

TERCERA PLANTA

RONDA INTERIOR VA-20



AULARIO FACULTAD DE CIENCIAS